



# TABLICA INFORMACYJNA 1:20

## WIDOK Z PRZODU

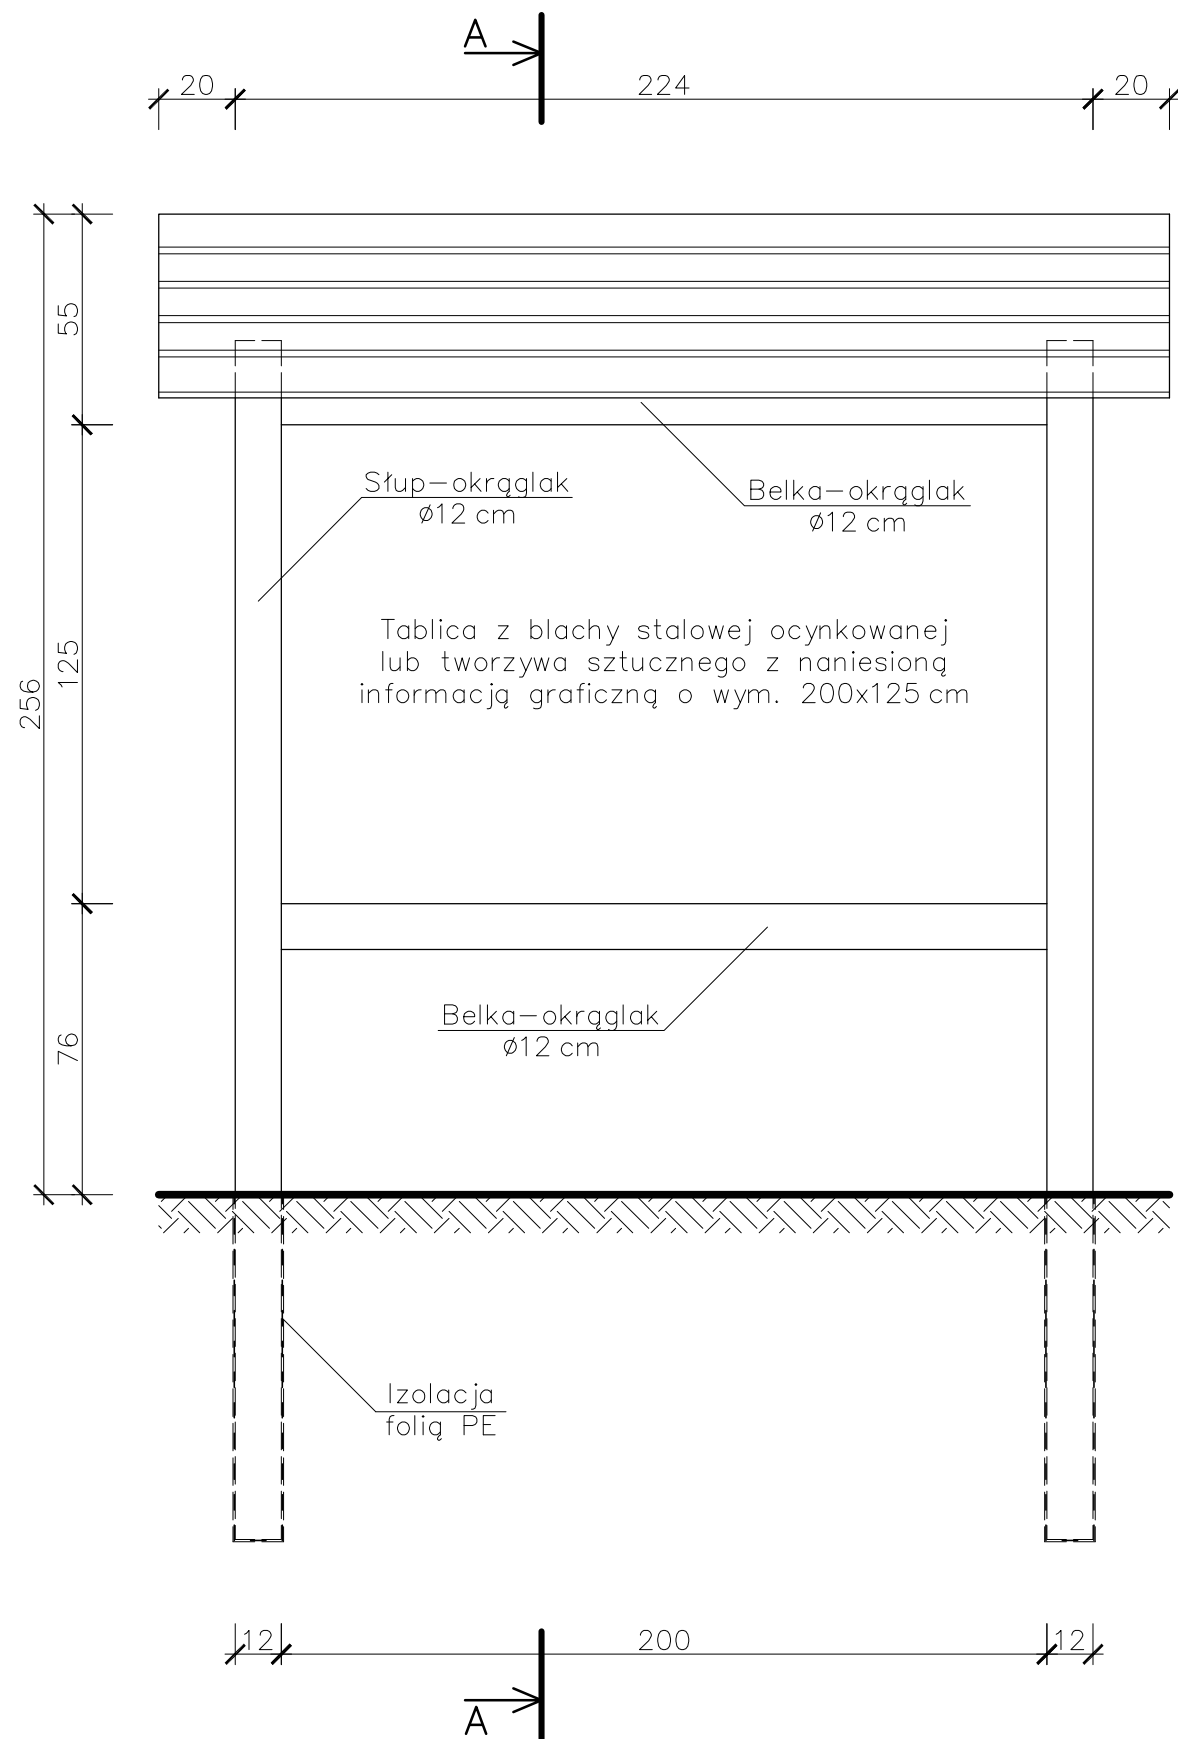

## PRZEKRÓJ A-A

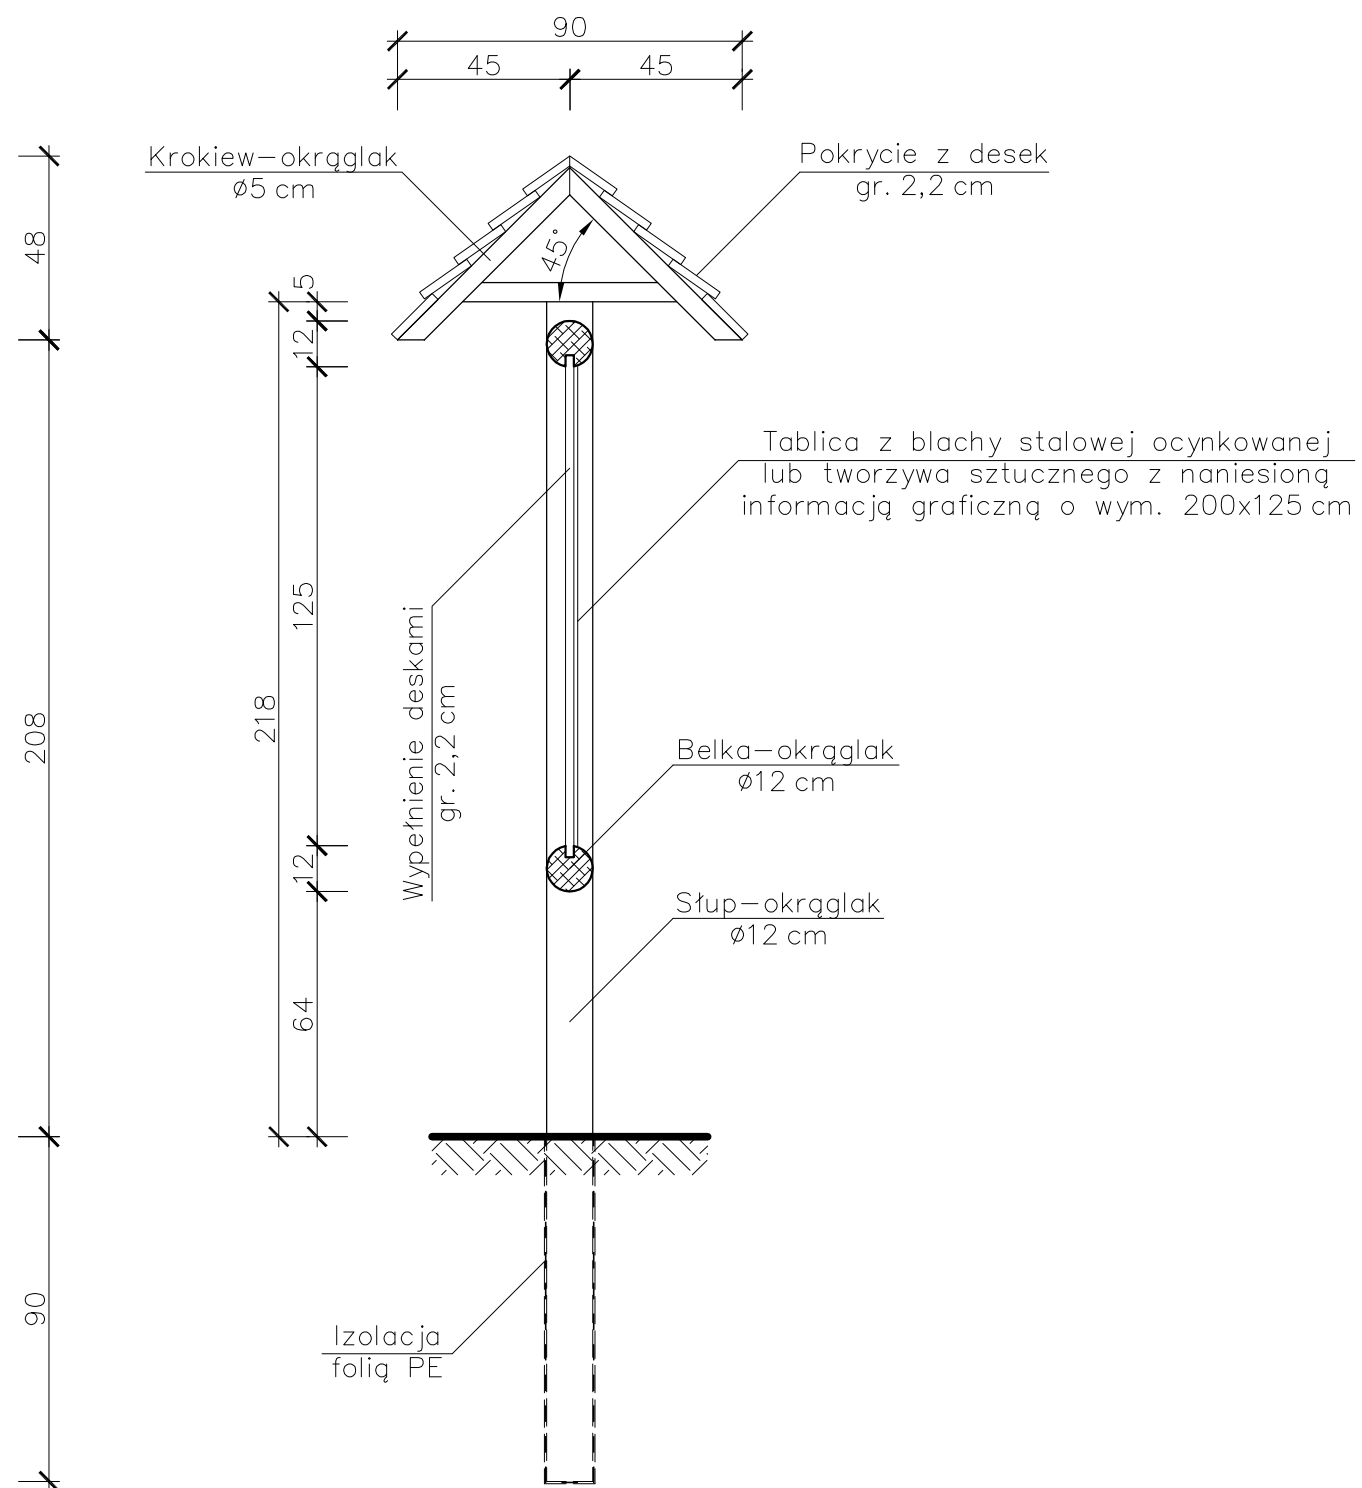

### UWAGA!

- 1) Wszystkie elementy drewniane zabezpieczyć środkami grzybobójczymi i owadobójczymi poprzez 2-krotne malowanie impregnatem bezbarwnym.
- 2) Słupy zakotwione w gruncie zaizolować folią PE.